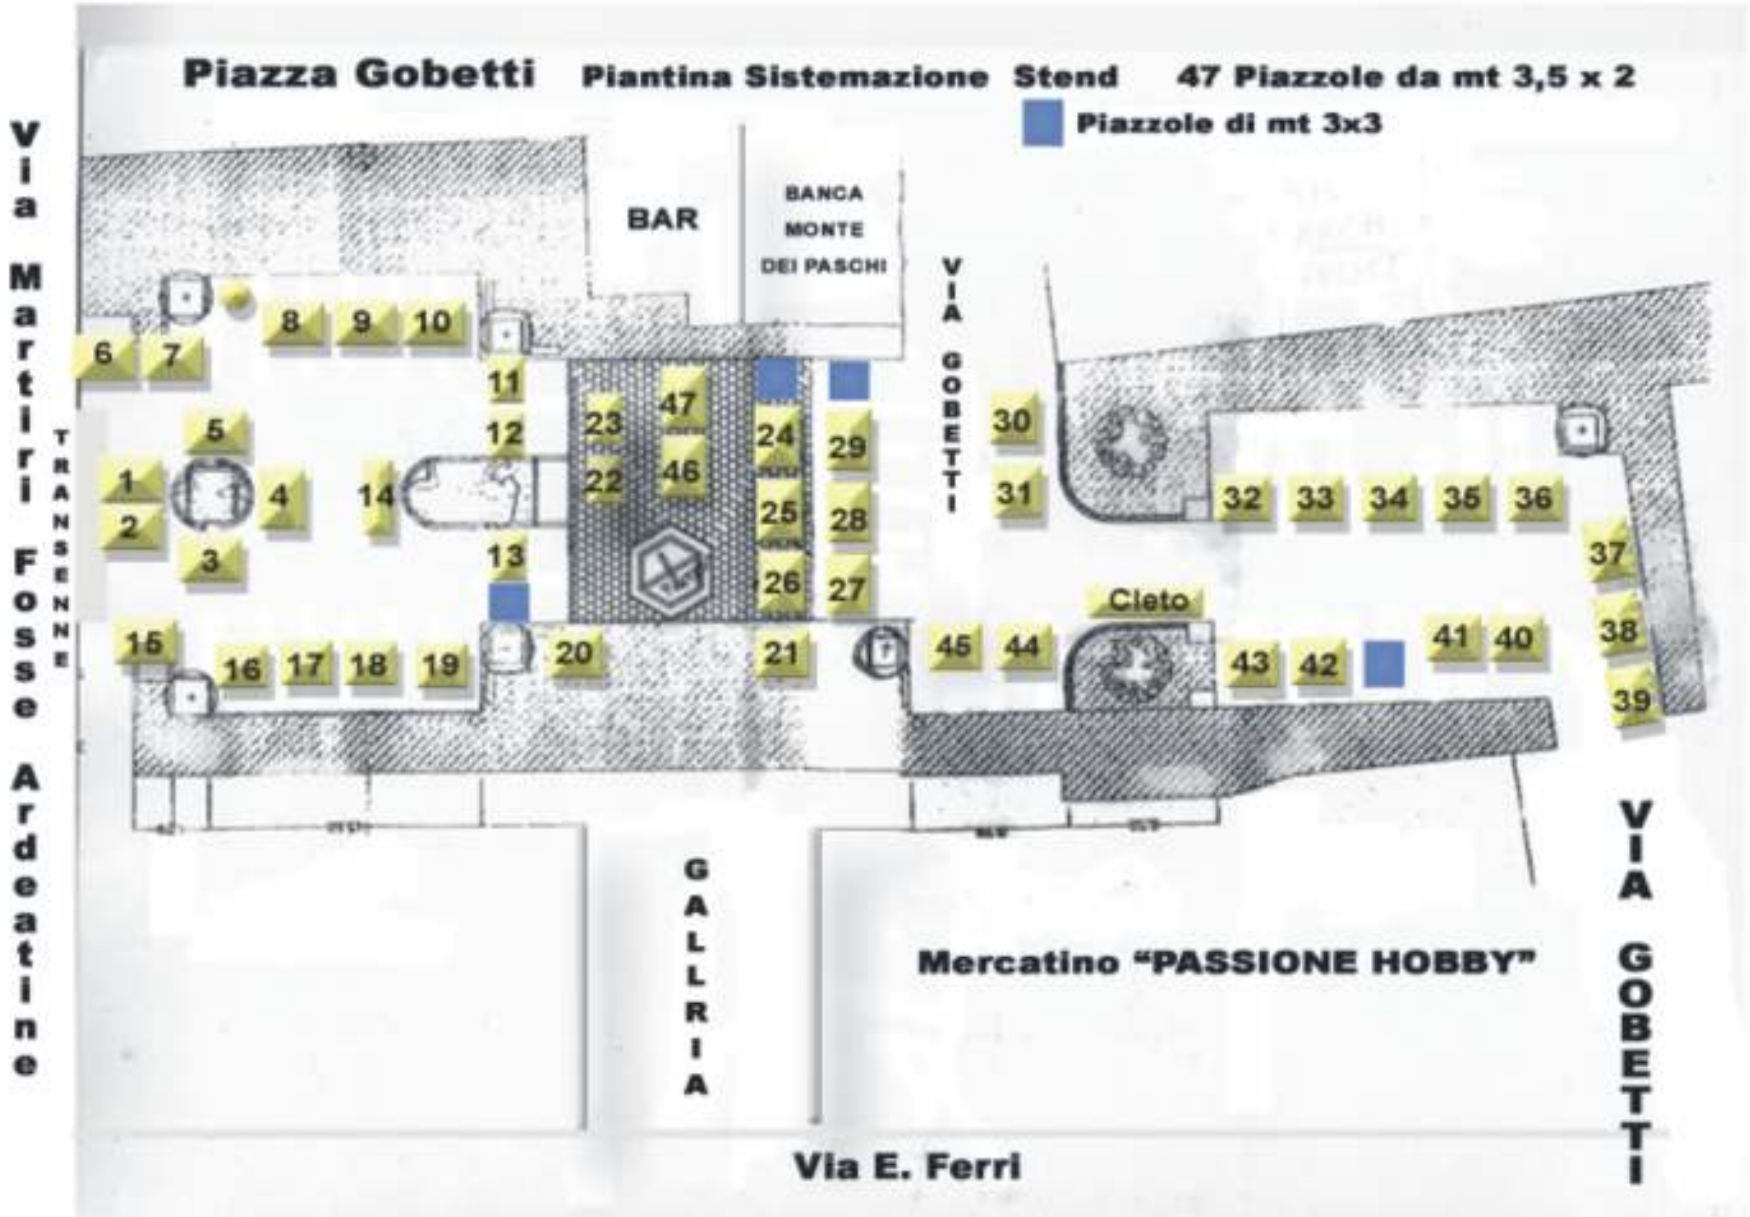

Le PIAZZOLE sono di mt 3,5 x 3,0. Si può richiedere più di una piazzola per particolari esigenze di spazio.
Lungo il perimetro dell'area è disposto un'impianto elettrico con prese a 220V. al quale, gli espositori, devono collegare le proprie lampade (max 150W basso consumo) per illuminare la postazione. Il raduno degli operatori è previsto tra le h.7,0/8,30; eventuali ritardi devono essere preventivamente comunicati al n.320.2797782 entro le h.8,30.
Le piazzole devono essere liberate entro le h.22,0